



SALA SAN BORONDON, ALTURAS

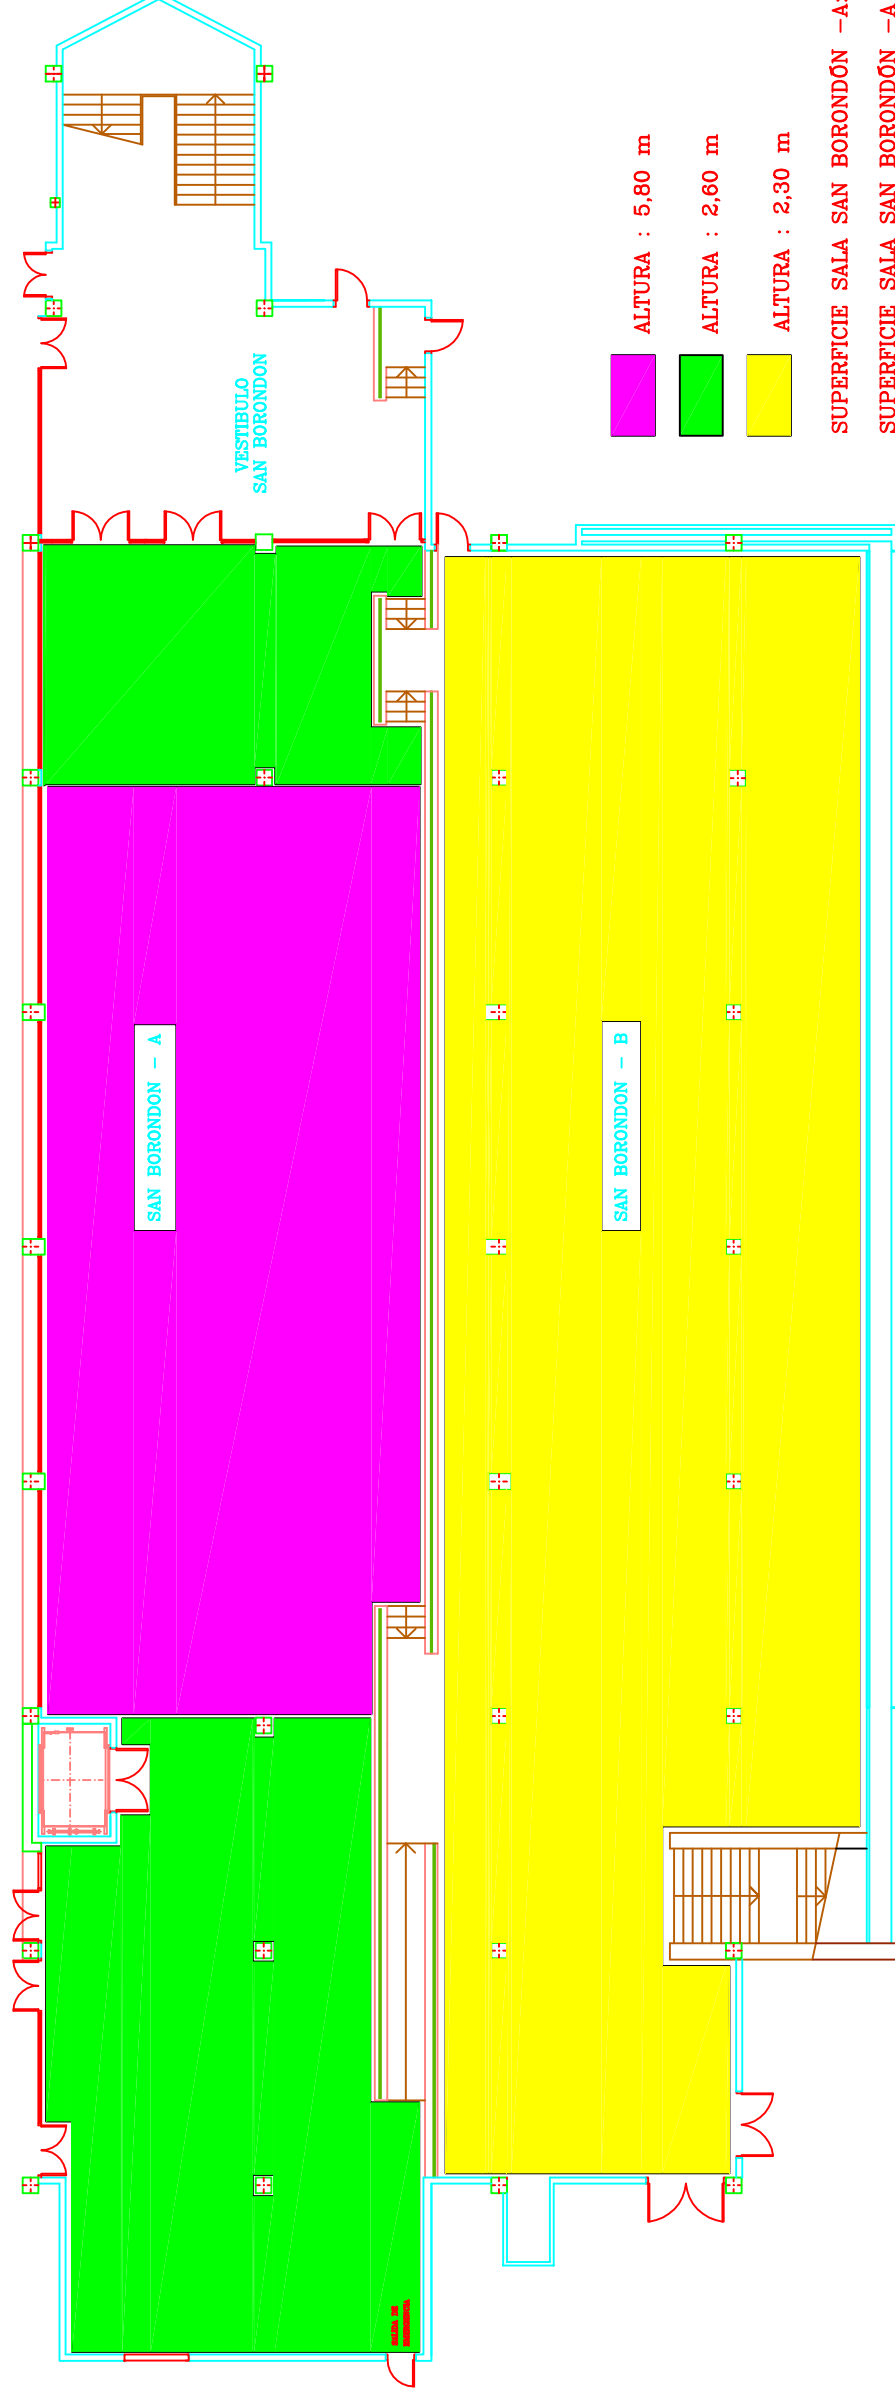

- ALTURA : 5,80 m
- ALTURA : 2,60 m
- ALTURA : 2,30 m

- SUPERFICIE SALA SAN BORONDÓN -A: 696 m2
- SUPERFICIE SALA SAN BORONDÓN -A (palco): 455 m2
- SUPERFICIE SALA SAN BORONDÓN -B: 649 m2
- SUPERFICIE SALA SAN BORONDÓN: 1.800 m2

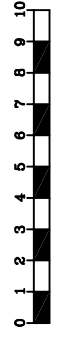

NIVEL N-3