


SALA SAN BORONDON, ALTURAS

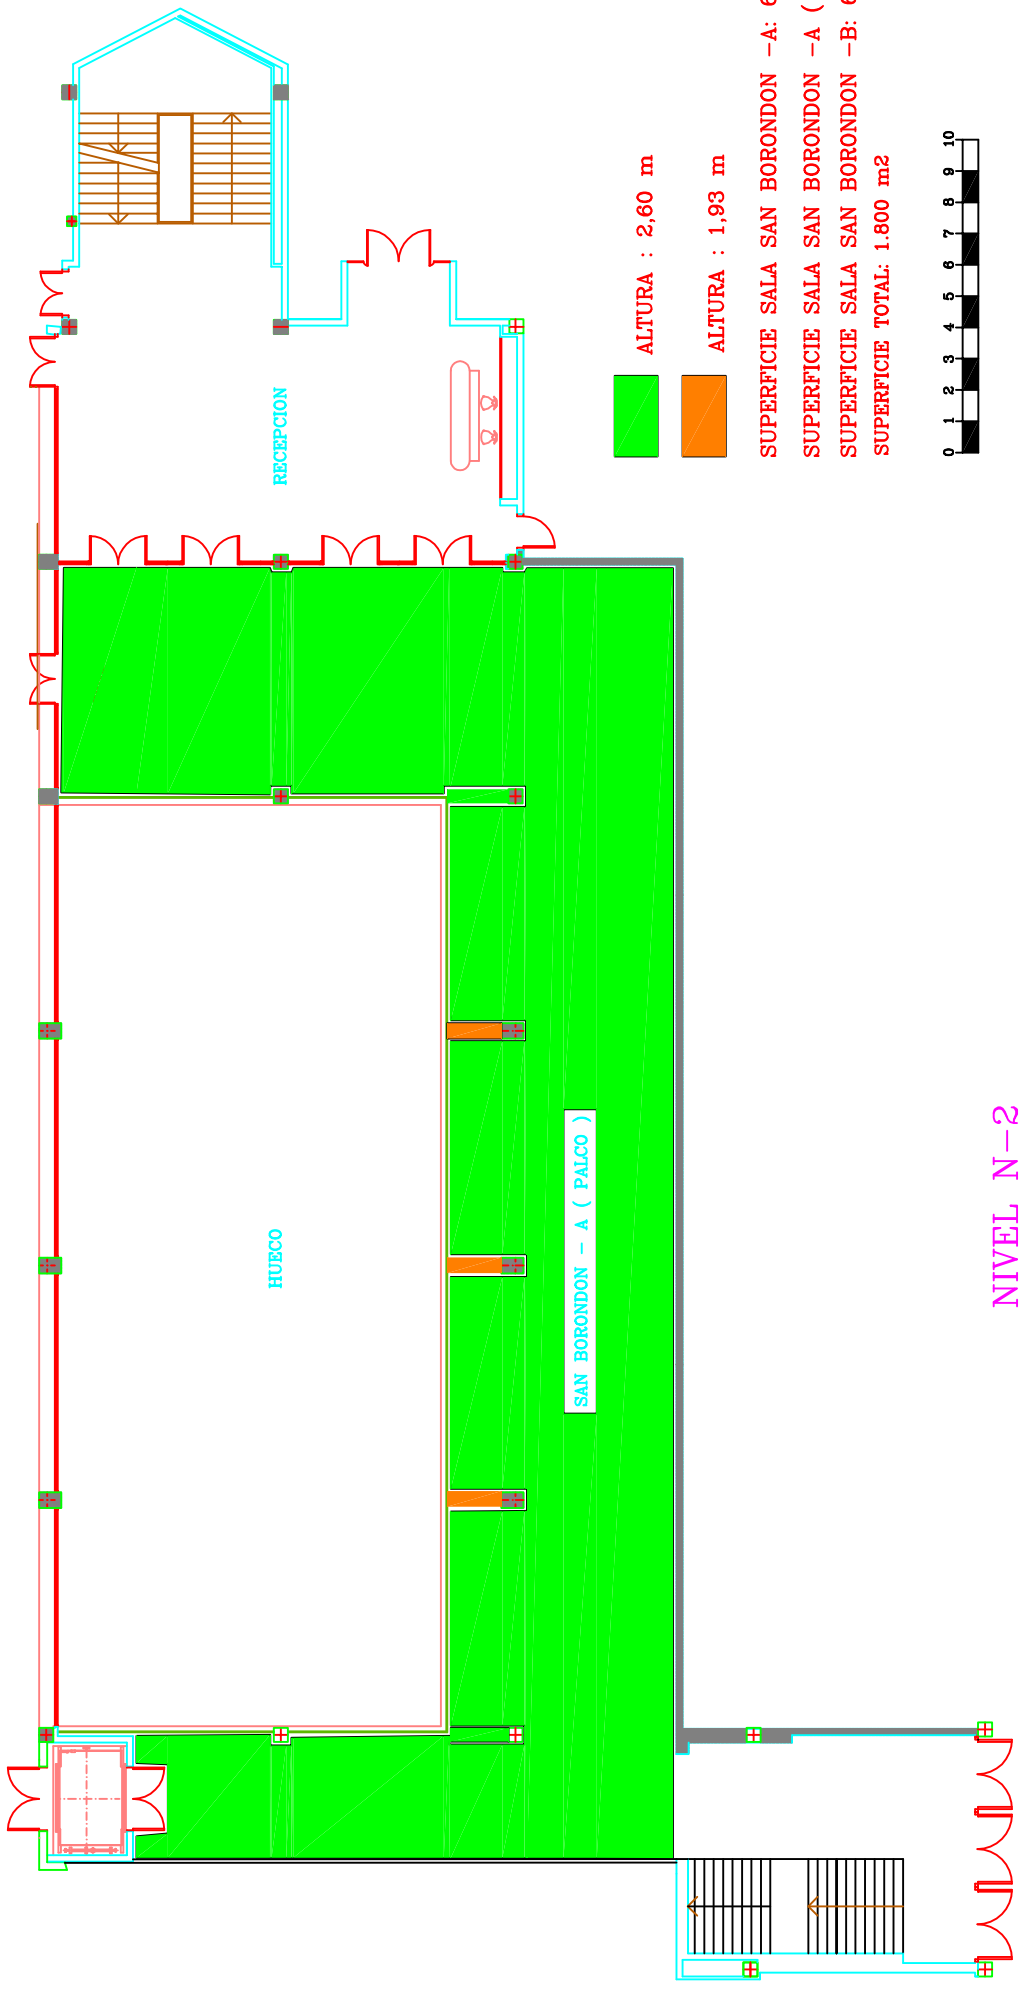

■ ALTURA : 2,60 m


■ ALTURA : 1,93 m

SUPERFICIE SALA SAN BORONDON -A: 696 m²

SUPERFICIE SALA SAN BORONDON -A (palco): 455 m²

SUPERFICIE SALA SAN BORONDON -B: 649 m²

SUPERFICIE TOTAL: 1.800 m²

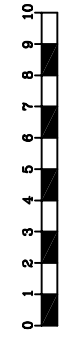

NIVEL N-2