


SALA SAN BORONDON -A, ALTURAS

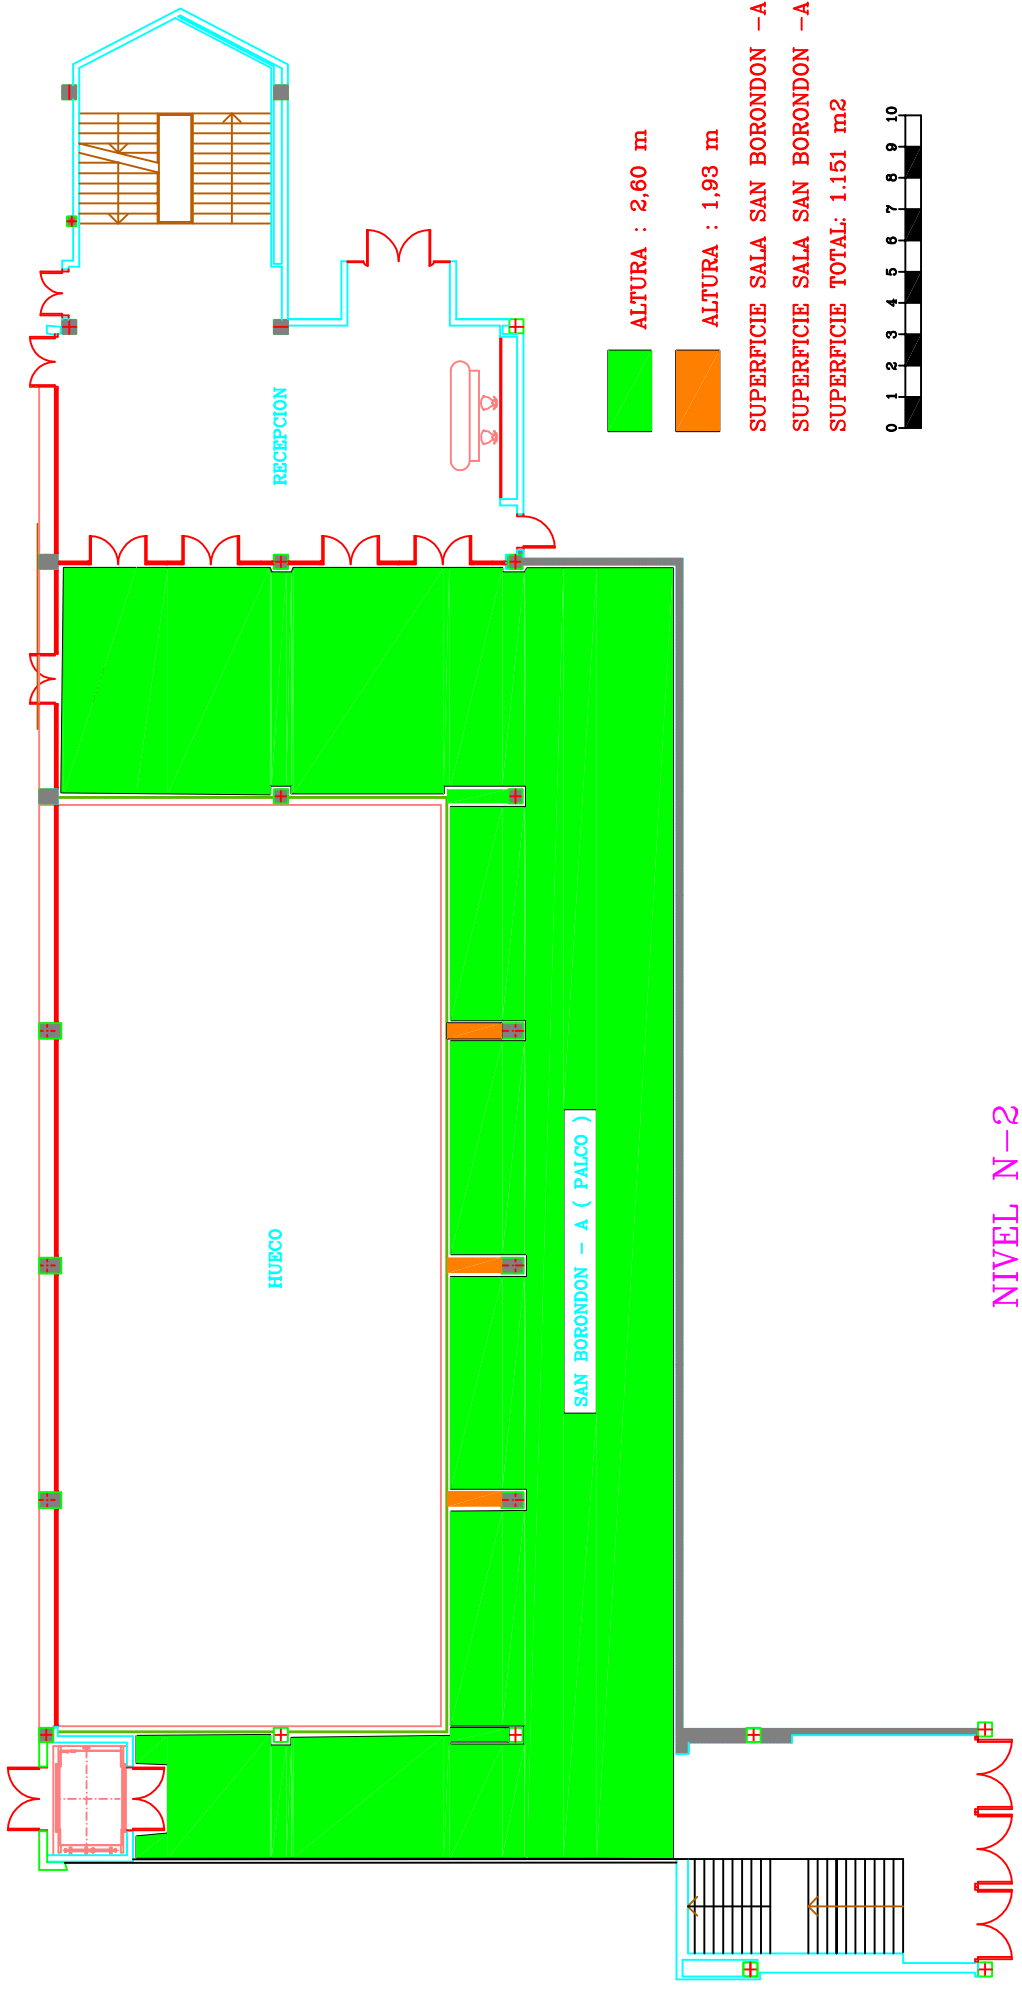


■ ALTURA : 2,60 m

■ ALTURA : 1,93 m

SUPERFICIE SALA SAN BORONDON -A: 696 m2

SUPERFICIE SALA SAN BORONDON -A (palco): 455 m2

SUPERFICIE TOTAL: 1.151 m2

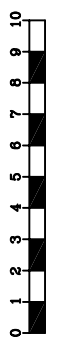

NIVEL N-2