


SALA SAN BORONDON -A, ALTURAS

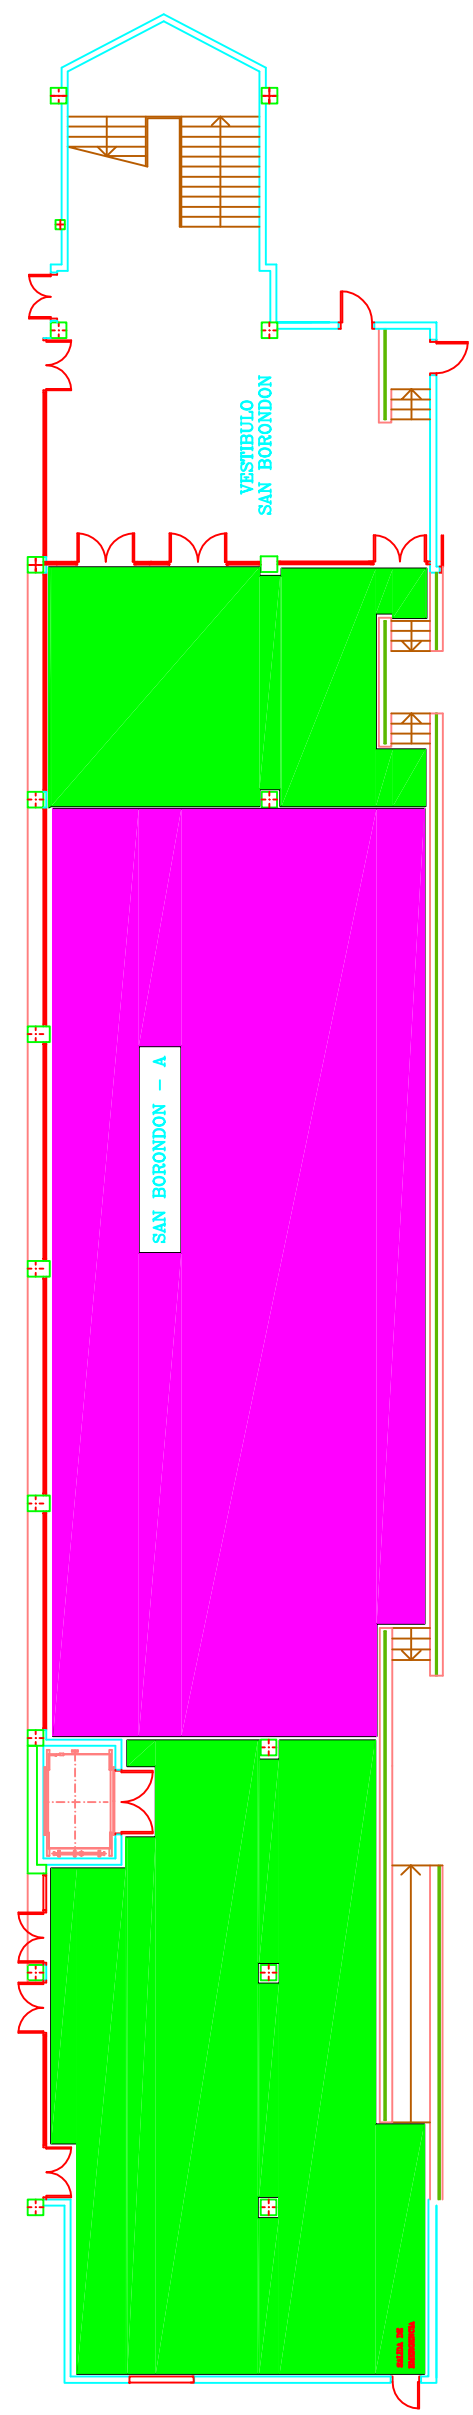

ALTURA : 5,80 m

ALTURA : 2,60 m

SUPERFICIE TOTAL: 1.151 m<sup>2</sup>

SUPERFICIE SALA SAN BORONDÓN -A: 696 m<sup>2</sup>

SUPERFICIE SALA SAN BORONDÓN -A ( palco ): 455 m<sup>2</sup>

